


Pladsfordelingsplan

Kunde: **Golf promote - Hul 18 (Tirsdag - Onsdag)**
Antal personer: **400**

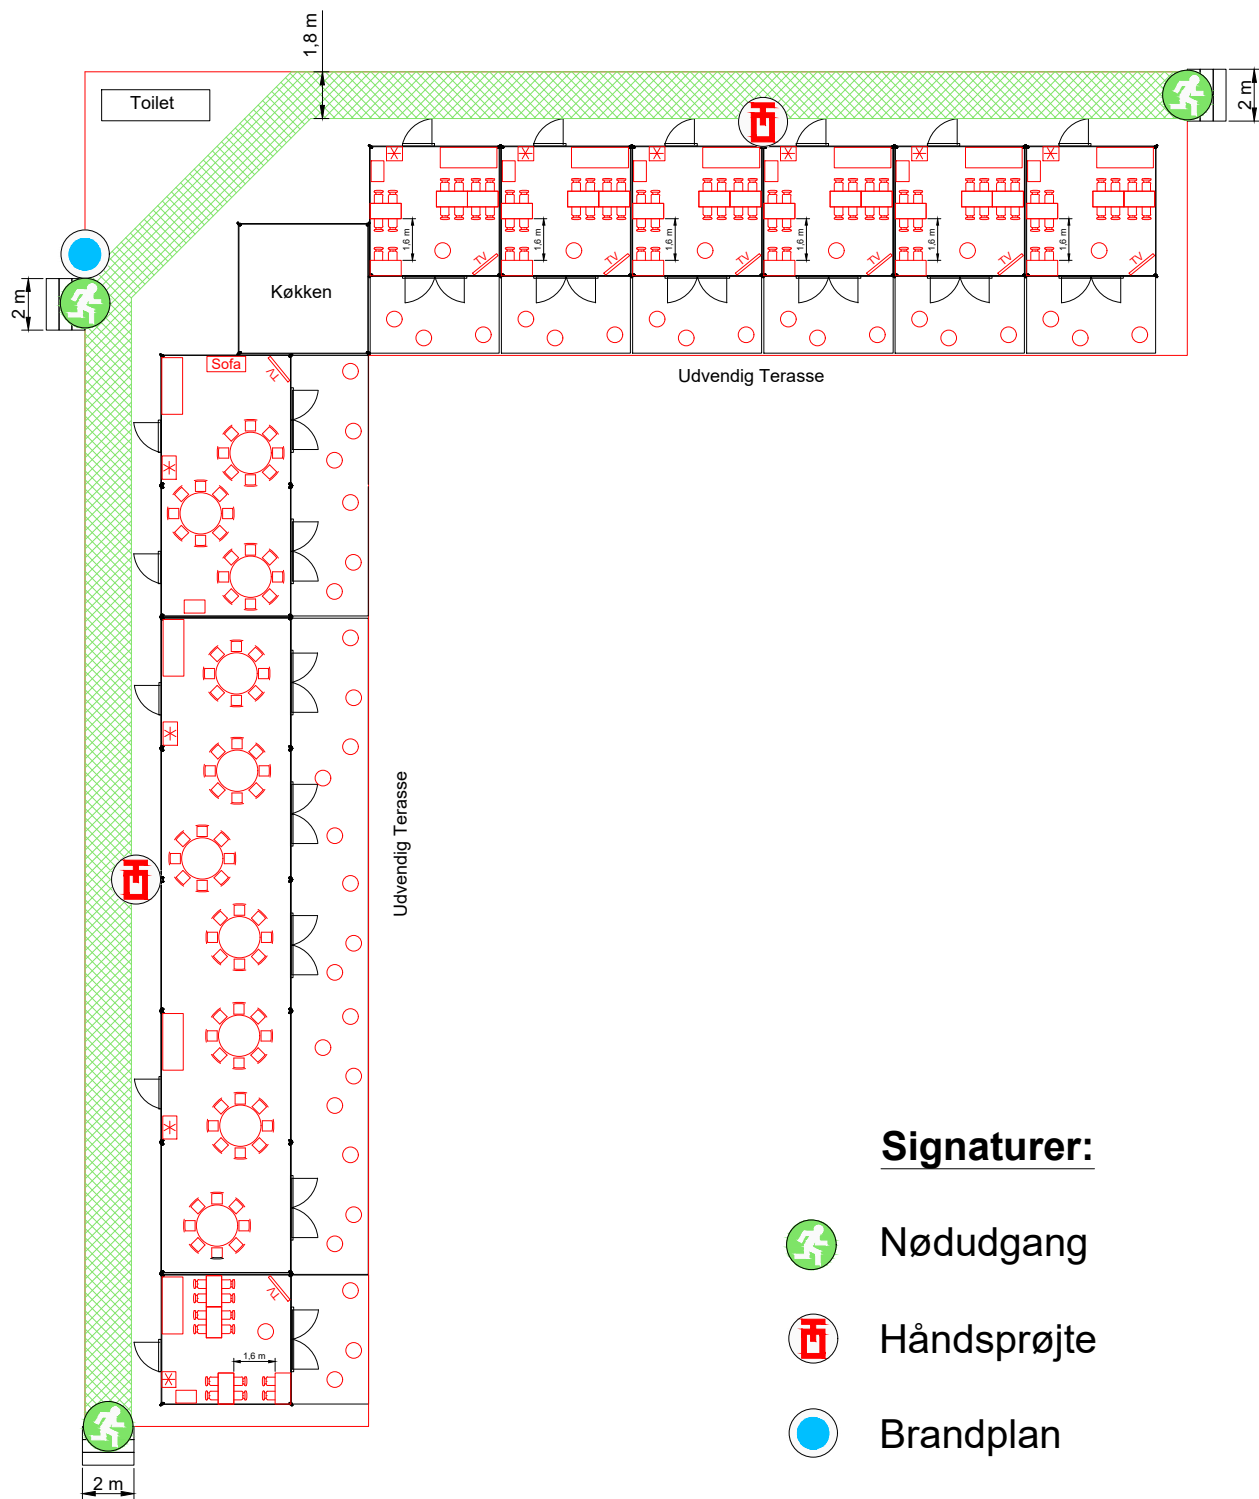

Signaturer:


 Nødudgang

 Håndsprøjte

 Brandplan

 Flugtvej, min. 1,30 m

Scale:
A2, 1:150
A3, 1:200
A4, 1:300

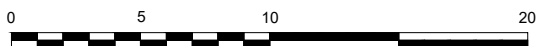

Godkendt, dato: