


Pladsfordelingsplan

Kunde: **Golf promote - Hul 18 (Torsdag - Søndag)**  
Antal personer: **400**

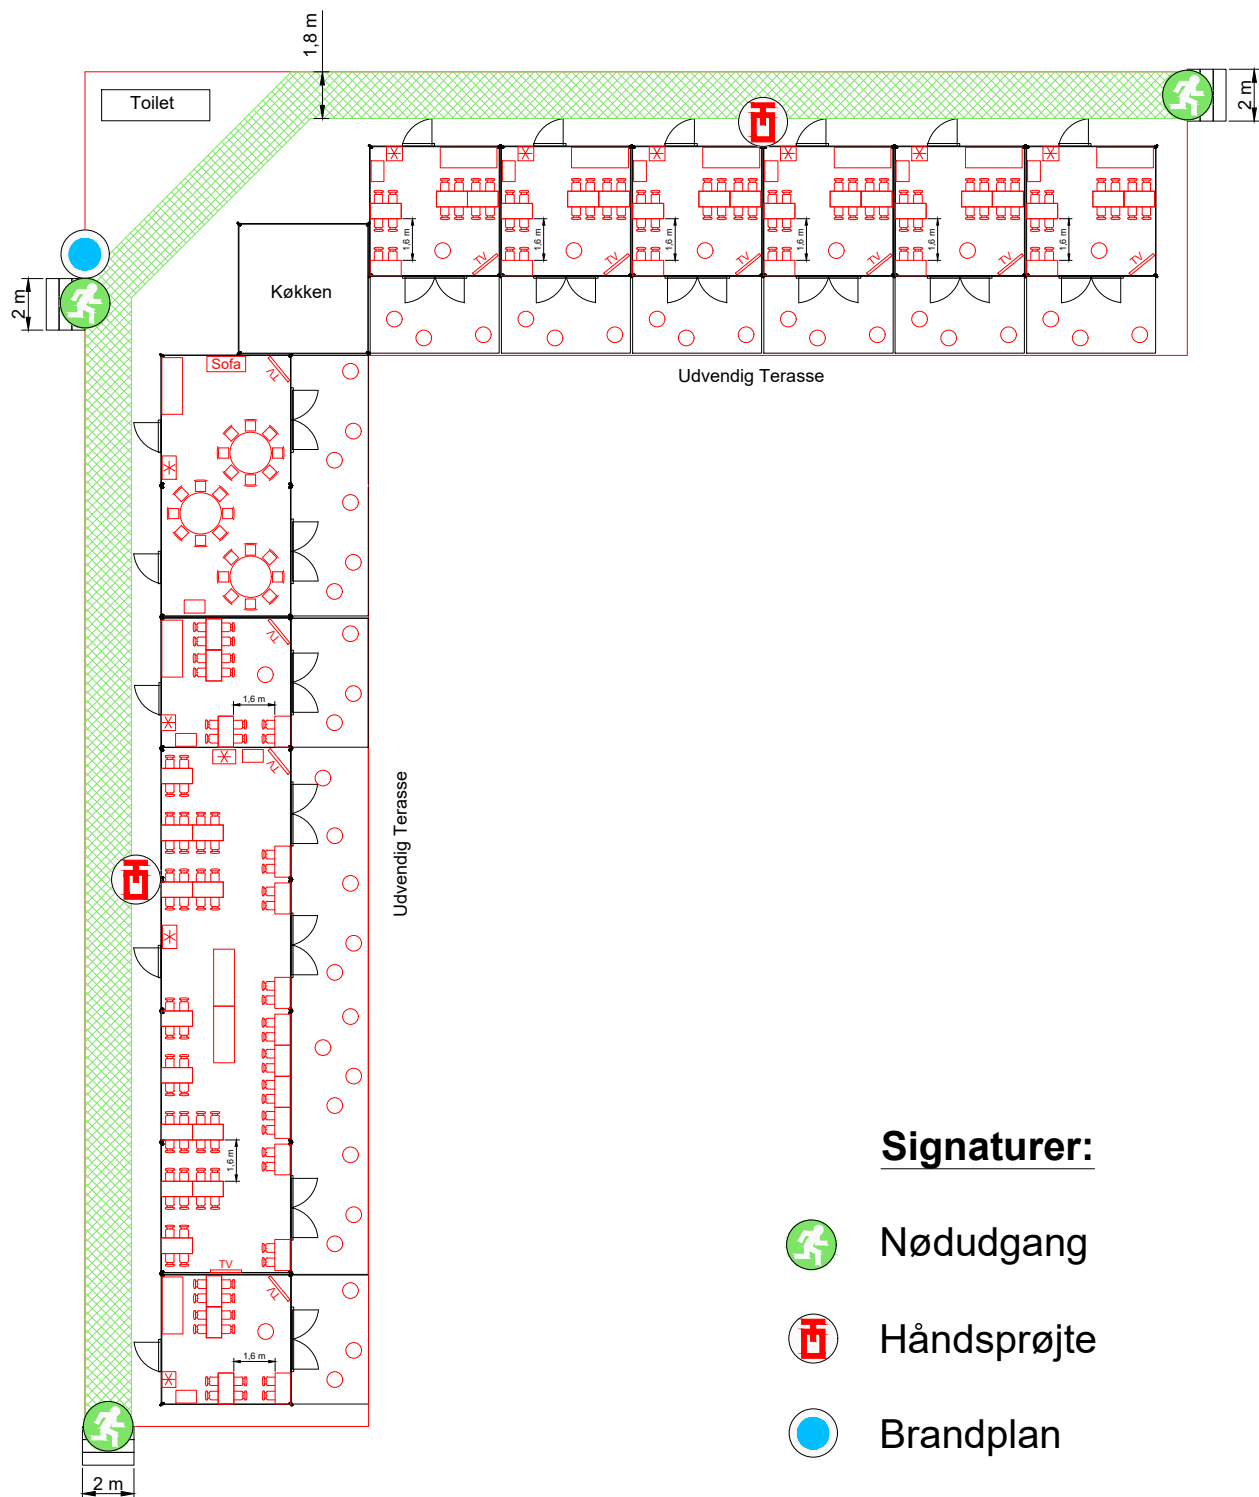

**Signaturer:**


 Nødudgang

 Håndsprøjte

 Brandplan

 Flugtvej, min. 1,30 m

Scale:  
A2, 1:150  
A3, 1:200  
A4, 1:300

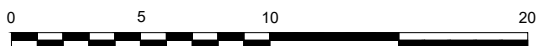

Godkendt, dato: